



PLAN
1:50

KULÖRSÄTTNING:


PORTAR: TRAFIKVIT (RAL 9016)
 FASADPANEL: SKIFFERGRÅ (NCS S 5502-Y)
 FODERBRÄDOR/KNUTAR: PÄRLGRÅ (NCS S 1502-Y)
 TAKPAPP: SKIFFERGRÅ (RAL 7015)
 TAKAVVATTNING SAMT KOMPL. PLÅT: GRÅ ALUMINIUM (RAL 9006)

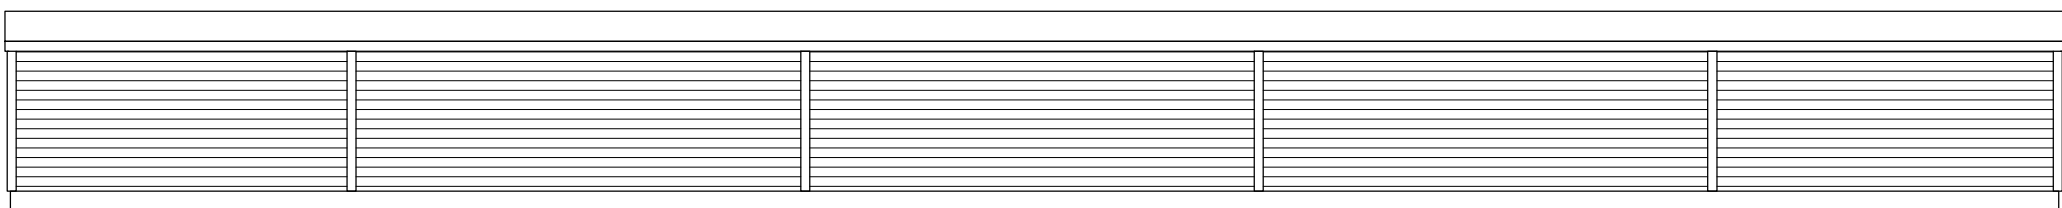

FASAD
1:50

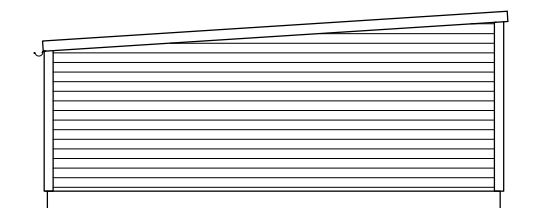

GAVELSIDA
1:50

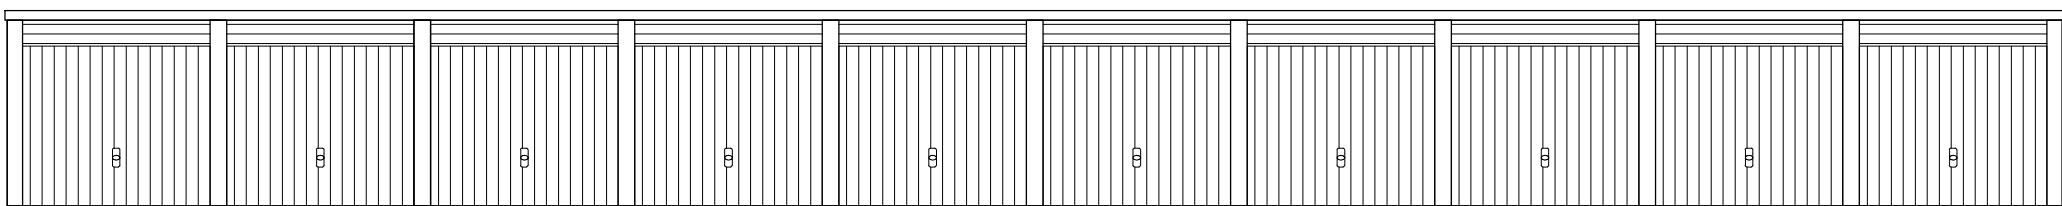

FASAD
1:50

B	REV.	2013-01-28	RF
BET	ÄNDRINGEN AVSER	DATUM	SIGN
BYGGLOVSHANDLING			
BRICKAN 58 samt BUNKEN 58			
KARLSTAD KOMMUN			
UPPDRAGSNR.	RITAD/ KONSTRUERAD AV	HANDLÄGGARE	
-	R.FALK	R.FALK	
DATUM	UPPDRAGSANSVARIG		
2013-01-15	R.FALK		
PLAN, SEKTION OCH FASADER			
PRINCIPRITNING			
CAD	SKALA	NUMMER	BET
ADT 2011	A1: 1:50 A3: 1:100	A-103	B

REF: ...A:\a40-p100.dwg ...A:\a40-f100.dwg ...A:\a40-s100.dwg

LAGER:

