


PLAN
1:150

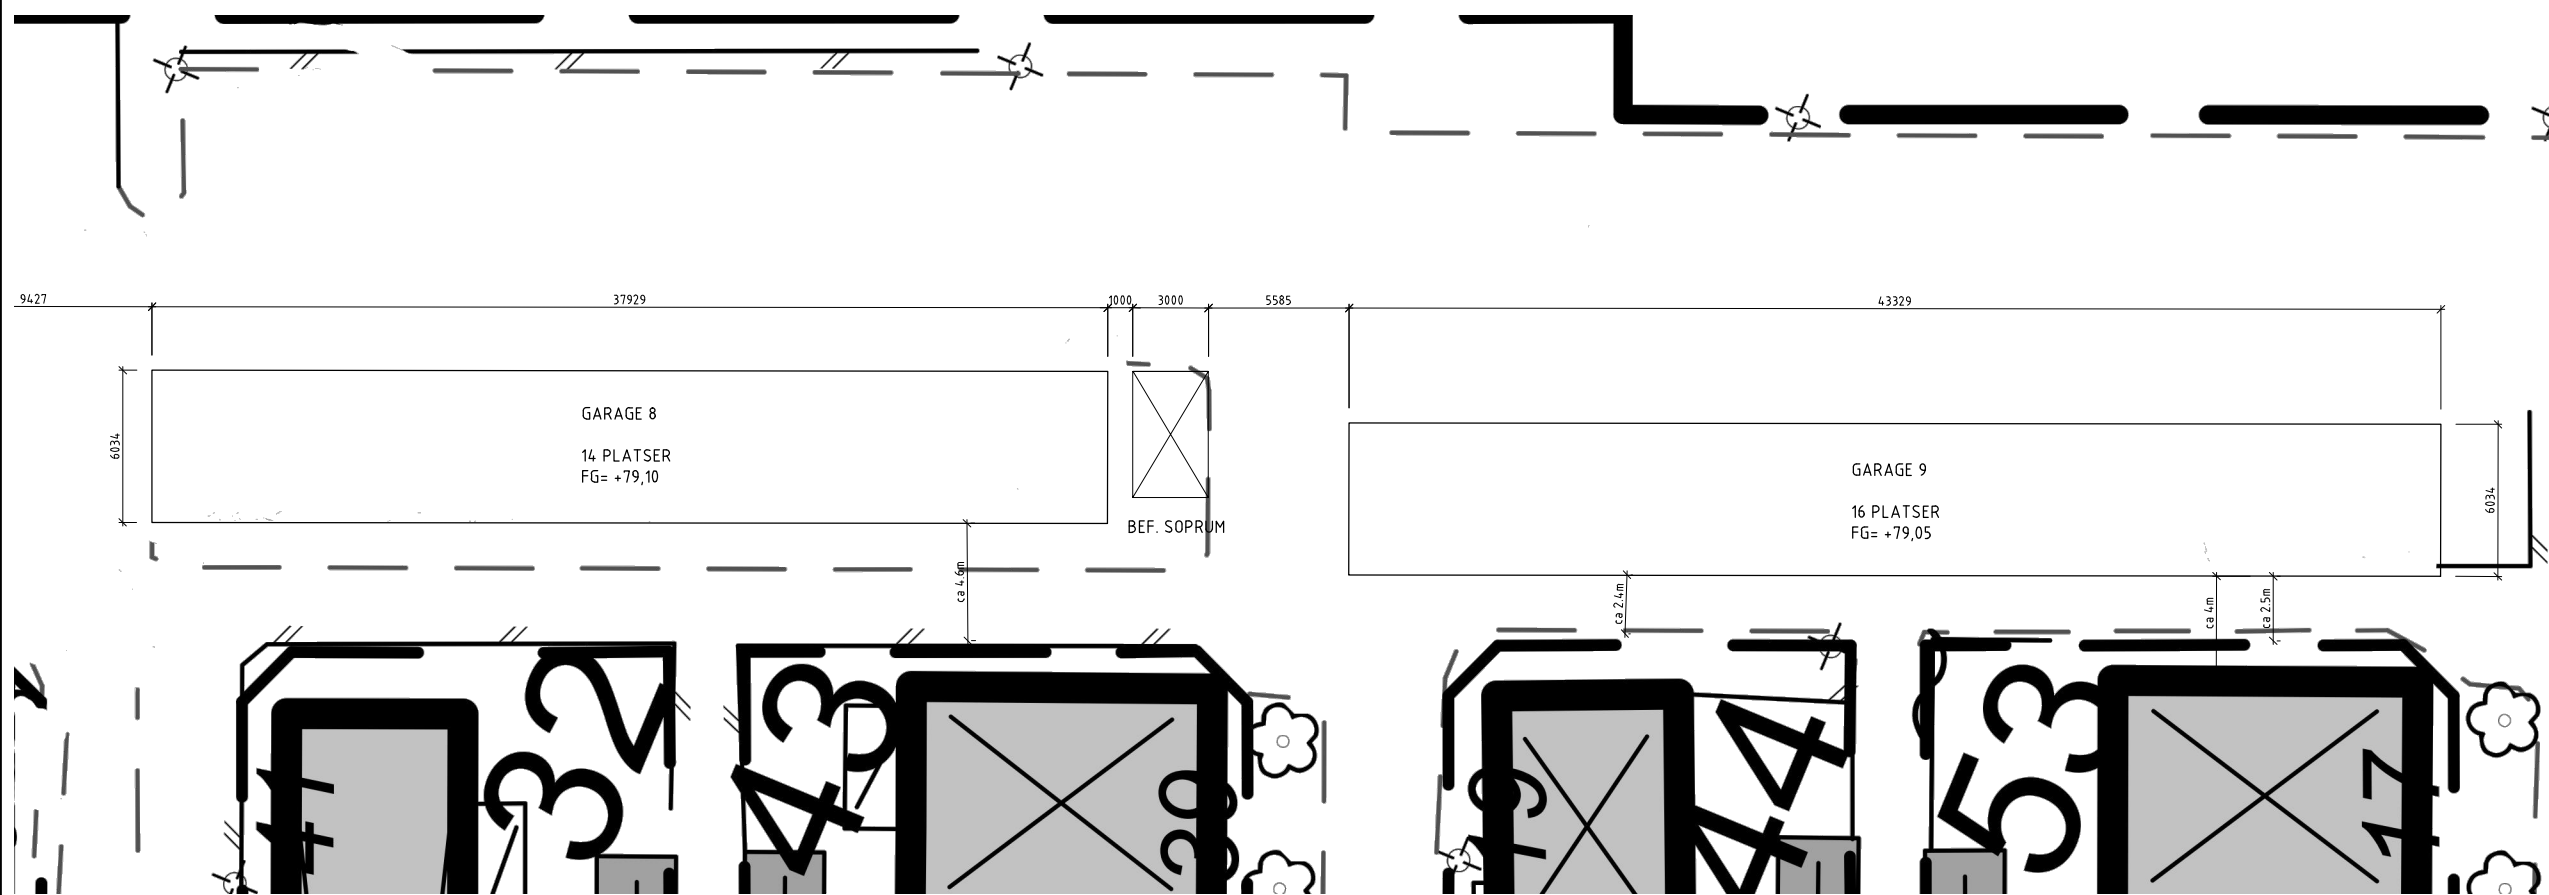

PLAN forts.
1:150

HÄNVISNINGAR
FÖR PLANER FASADER OCH SEKTIONER
I SKALA 1:100
SE RITN: A-111 TILL A-114

C	BYGGNADSLITTERA	2013-01-28	RF
B	FÖRTYDLIGANDE FG	2013-01-21	RF
BET	ÄNDRINGEN AVSER	DATUM	SIGN

BYGGLOVSHANDLING

BUNKEN 58
KARLSTAD KOMMUN


UPPDRAGSNR.	RITAD/ KONSTRUERAD AV	HANDLAGGARE
DATUM	UPPDRAGSANSVARIG	
2013-01-15	R.FALK	R.FALK

BRÄNNMYRSGATAN
ÖVERSIKT

CAD	SKALA	NUMMER	BET
ADT 2011	A1: 1:150 A3: 1:300	A-105	C

REF: ..\A-105-01-100.dwg ..\A-105-01-100.dwg ..\A-105-01-100.dwg

LAGER:

 

P.L.G.