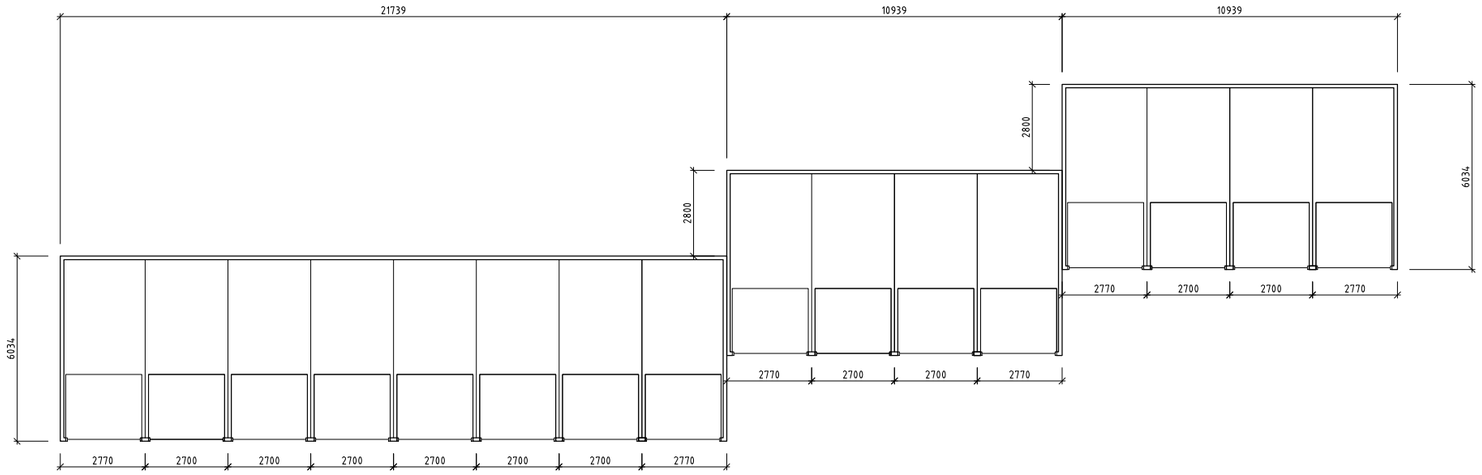

PLAN
1:100

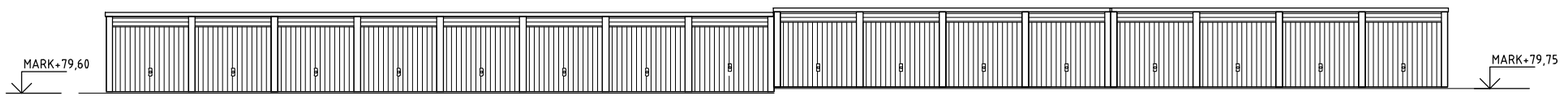

FASAD
1:100

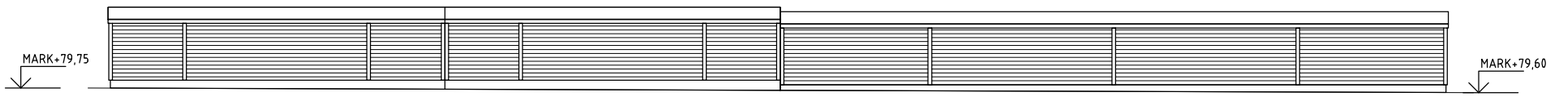

FASAD
1:100

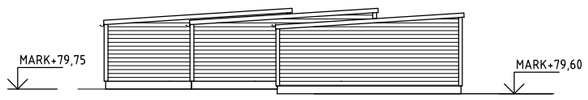

GAVELSIDA
1:100

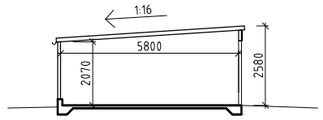

SEKTION
1:100

KULÖRSÄTTNING:

SE RITN. A-103

BET	ÄNDRINGEN AVSER	DATUM	SIGN

BYGGLOVSHANDLING

BRICKAN 58
KARLSTAD KOMMUN

UPPDRAGSNR.	RITAD/ KONSTRUERAD AV	HANDLÄGGARE
-	R.FALK	R.FALK
DATUM	UPPDRAGSANSVARIG	
2013-01-28	R.FALK	

PLAN, SEKTION OCH FASADER
GARAGE 3

CAD	SKALA	NUMMER	BET
ADT 2011	A1: 1:100 A3: 1:200	A-108	A

REF: \A-\a40-p100.dwg \A-\a40-f100.dwg \A-\a40-s100.dwg

LAGER: