




PLAN  
1:100

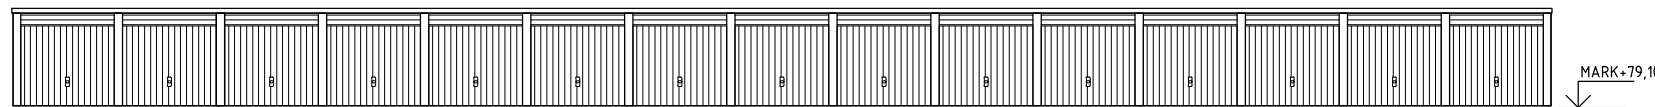

FASAD  
1:100

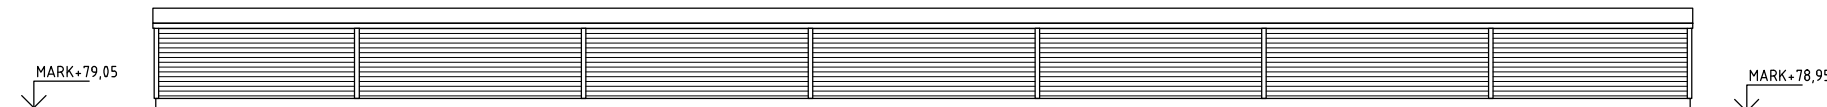


FASAD  
1:100

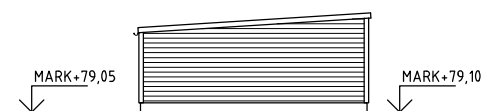

GAVELSIDA  
1:100

M

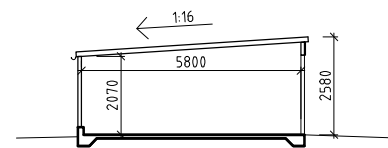

SEKTION  
1:100

KULÖRSÄTTNING:  
SE RITN. A-103

BET	ÄNDRINGEN AVSER	DATUM	SIGN
<b>BYGGLOVSHANDLING</b>			
<b>BUNKEN 58</b>			
<b>KARLSTAD KOMMUN</b>			
UPPDRAGSNR.	RITAD/ KONSTRUERAD AV	HANDLÄGGARE	
—	R.FALK	R.FALK	
DATUM	UPPDRAGSANSVARIG		
2013-01-28	R.FALK		
PLAN, SEKTION OCH FASADER			
GARAGE 7			
CAD	SKALA	NUMMER	BET
ADT 2011	A1: 1:100 A3: 1:200	<b>A-112</b>	<b>A</b>