




PLAN
1:100

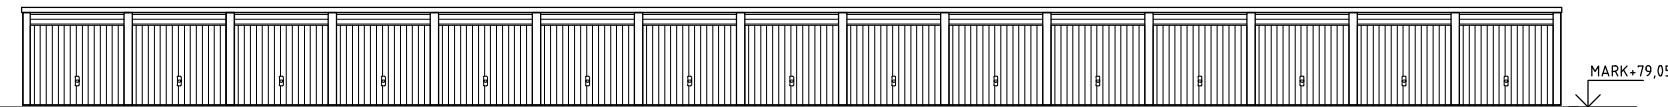


FASAD
1:100

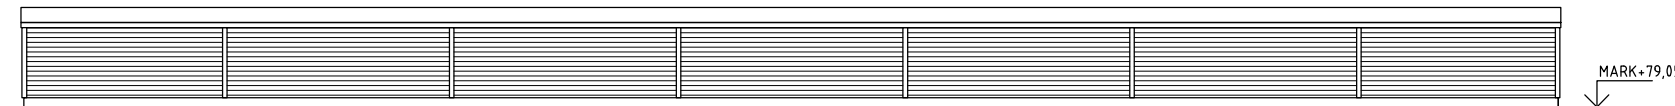

FASAD
1:100

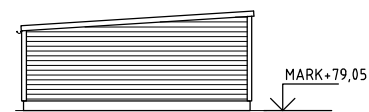

GAVELSIDA
1:100

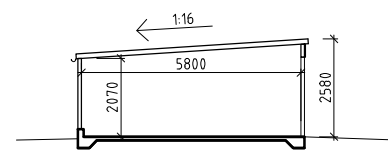

SEKTION
1:100

KULÖRSÄTTNING:
SE RITN. A-103

BET	ÄNDRINGEN AVSER	DATUM	SIGN
BYGGLOVSHANDLING			
BUNKEN 58			
KARLSTAD KOMMUN			
UPPDRAGSNR.	RITAD/ KONSTRUERAD AV	HANDLÄGGARE	
—	R.FALK	R.FALK	
DATUM	UPPDRAGSANSVARIG		
2013-01-28	R.FALK		
PLAN, SEKTION OCH FASADER			
GARAGE 8			
CAD	SKALA	NUMMER	BET
ADT 2011	A1: 1:100 A3: 1:200	A-113	A